

Приложение

к постановлению администрации

(наименование документа об утверждении, включая наименования

муниципального образования

органов государственной власти или органов местного

Белореченский район

самоуправления, принявших решение об утверждении схемы


или подписавших соглашение о перераспределении земельных
участков)

От _____ № _____

**Схема расположения земельного участка или земельных участков на
кадастровом плане территории**

Условный номер земельного участка 23:39:1002002:3У1		
Площадь земельного участка 252 м ²		
Обозначение характерных точек границ	Координаты, м	
	X	Y
1	2	3
1	444571.23	2209930.07
2	444570.21	2209973.60
3	444564.90	2209967.88
4	444565.25	2209923.61
1	444571.23	2209930.07

Условный номер земельного участка 23:39:1002002:3У2		
Площадь земельного участка 1220 м ²		
Обозначение характерных точек границ	Координаты, м	
	X	Y
1	2	3
5	444590.62	2209951.03
6	444607.63	2209969.75
7	444588.52	2209993.34
2	444570.21	2209973.60
1	444571.23	2209930.07
5	444590.62	2209951.03

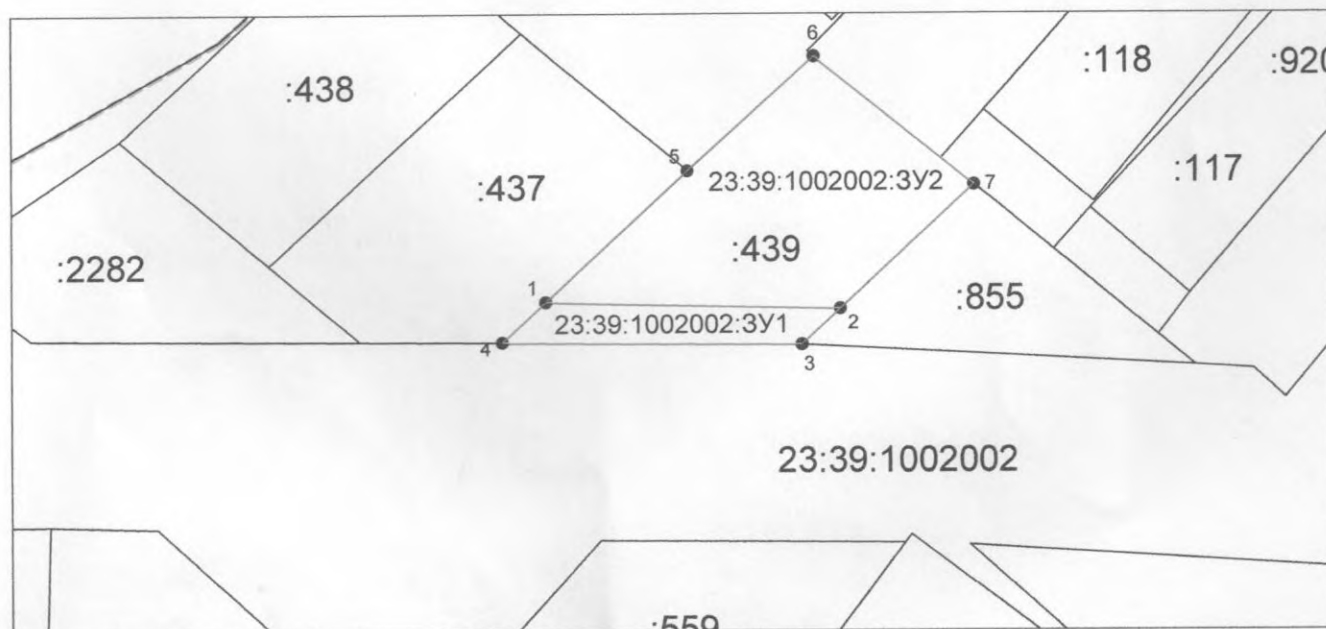

Система координат: МСК 23, зона 2
Масштаб 1:1112

Условные обозначения:

- граница образуемого земельного участка,
- граница учтенного земельного участка,
- граница кадастрового квартала,
- 1 — характерная точка границы земельного участка.
- 23:39:1002002 — кадастровый квартал

ПРИЛОЖЕНИЕ


к постановлению администрации
муниципального образования
Белореченский район

от _____ № _____

**Схема расположения земельного участка или земельных участков
на кадастровом плане территории**

Условный номер земельного участка -		
Площадь земельного участка – 1424 м ²		
Обозначение характерных точек границ	Координаты, м	
	X	Y
1	2	3
1	447056.18	2209589.25
2	447036.71	2209580.33
3	447014.83	2209577.56
4	447023.79	2209536.77
5	447065.66	2209567.58

Система МСК-23, Зона 2

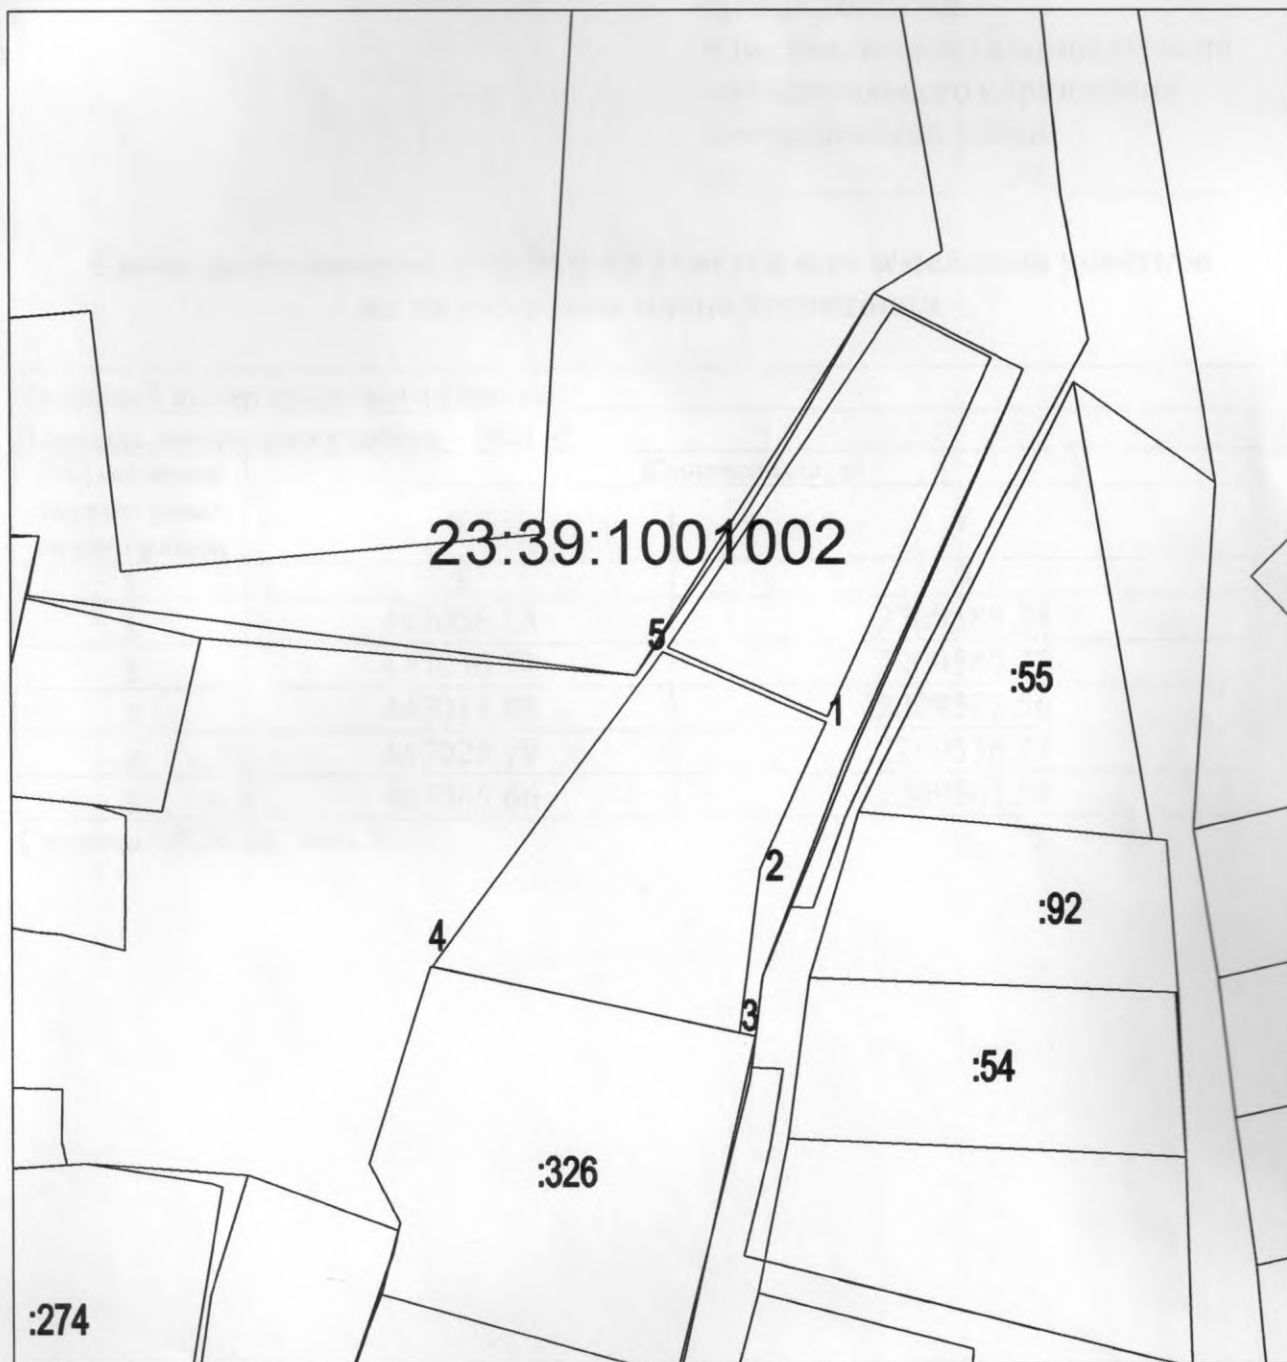

Масштаб 1:1000

Условные обозначения:

- граница образуемого земельного участка,
- - - граница учтенного земельного участка,
- ... граница кадастрового квартала,
- характеристическая точка границы земельного участка.

ПРИЛОЖЕНИЕ

к постановлению администрации
муниципального образования


Белореченский район

от _____ № _____

СХЕМА

расположения земельного участка или земельных участков
на кадастровом плане территории

Номер земельного участка:	23:39:0901006:573	
Площадь земельного участка:	15787 кв.м.	
Обозначение характерных точек границ	Координаты, м (система координат МСК 23, зона 2)	
	X	Y
1	442007.50	2211186.06
2	441988.56	2211211.12
3	442064.38	2211338.89
4	442010.07	2211379.40
5	441886.45	2211129.59
6	441974.69	2211157.84
7	441993.02	2211160.08
8	441997.41	2211166.29

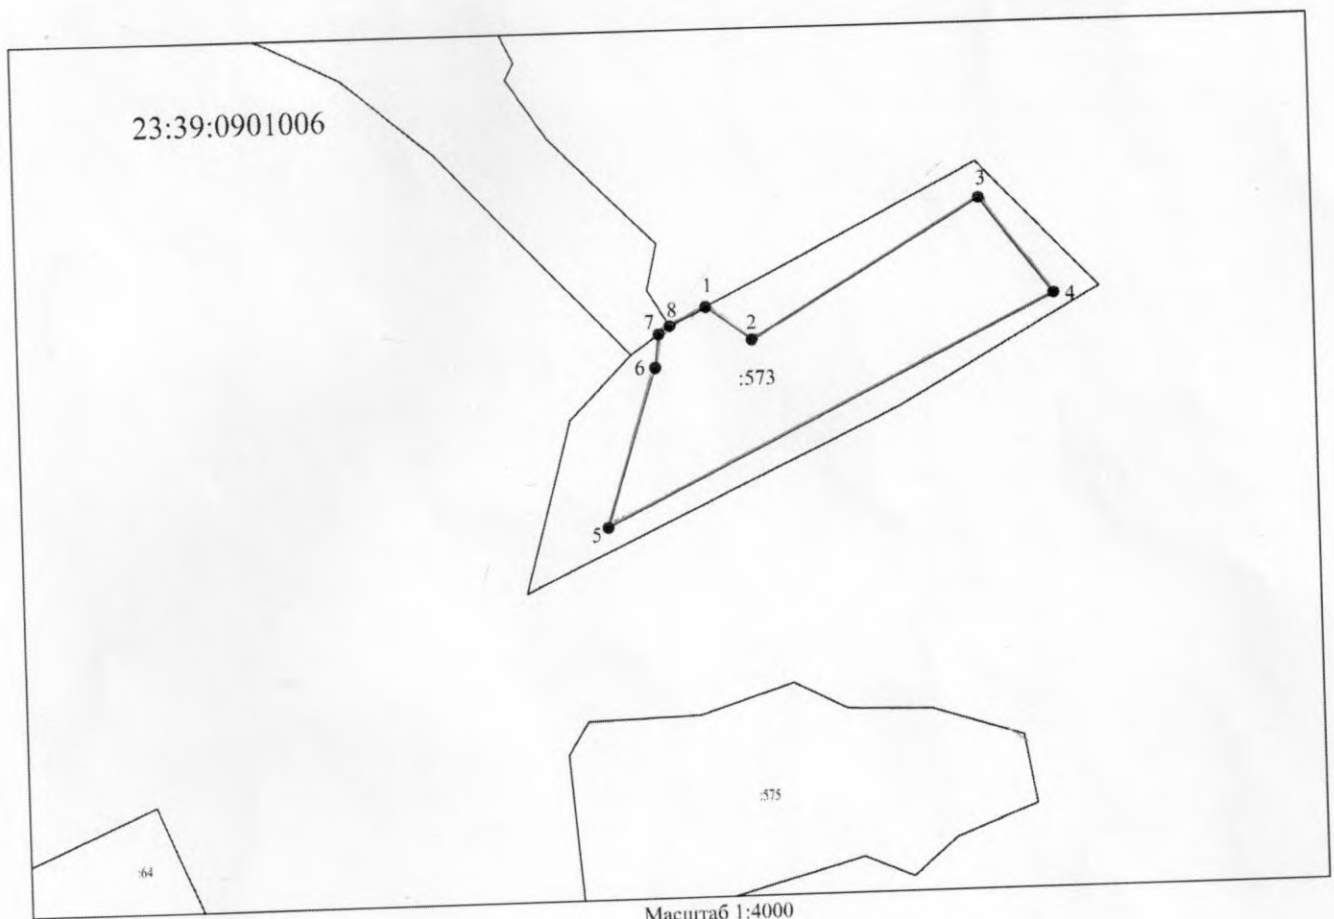

Условные обозначения:

- граница уточняемого земельного участка
- граница земельного участка, сведения о котором внесены в ГКН
- 23:39:0901006 — кадастровый номер квартала
- 1 — характерная точка границы достаточной точности
- красная линия

ПРИЛОЖЕНИЕ


к постановлению администрации
муниципального образования
Белореченский район

от _____ № _____

СХЕМА

расположения земельного участка или земельных участков
на кадастровом плане территории

Номер земельного участка:	23:39:0901006:575	
Площадь земельного участка:	16440 кв.м.	
Обозначение характерных точек границ	Координаты, м (система координат МСК 23, зона 2)	
	X	Y
1	441781.43	2211235.84
2	441774.52	2211262.29
3	441773.18	2211284.85
4	441772.88	2211305.43
5	441767.83	2211318.12
6	441763.91	2211348.72
7	441763.84	2211353.41
8	441760.51	2211357.01
9	441731.84	2211361.81
10	441724.21	2211357.32
11	441710.15	2211321.31
12	441711.45	2211267.98
13	441685.9	2211123.68
14	441706.87	2211113.62
15	441727.14	2211106.79
16	441760.72	2211104.18
17	441764.47	2211106.80
18	441762.43	2211115.11
19	441765.99	2211136.64
20	441763.27	2211159.37
21	441767.05	2211196.98

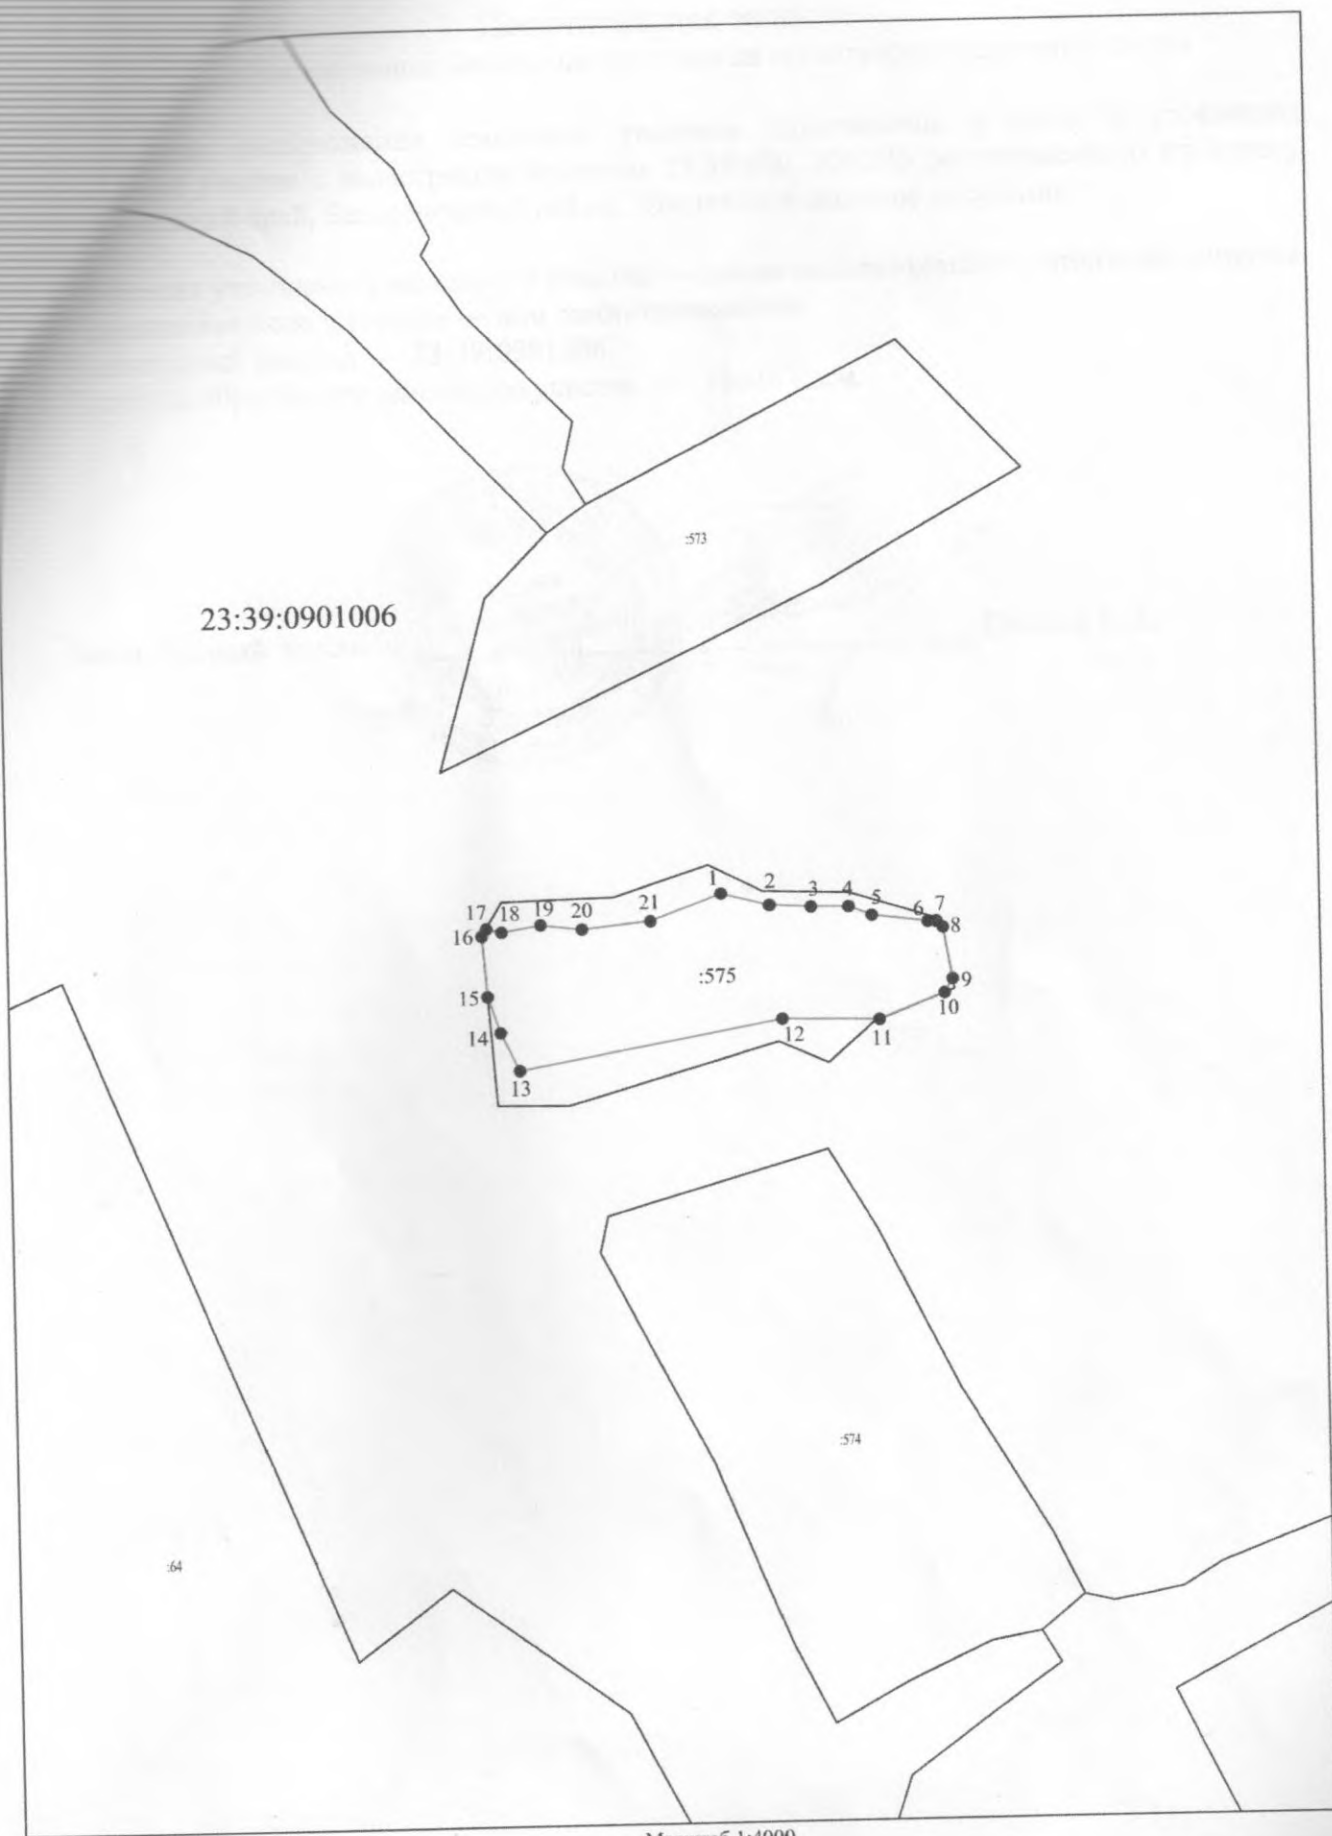

Масштаб 1:4000

Условные обозначения:

-  граница уточняемого земельного участка
-  граница земельного участка, сведения о котором внесены в ГКН
- 23:39:0901006 кадастровый номер квартала
-  1 характерная точка границы достаточной точности
-  красная линия

ПРИЛОЖЕНИЕ

к постановлению администрации
муниципального образования


Белореченский район

от _____ № _____

СХЕМА

расположения земельного участка или земельных участков
на кадастровом плане территории

Номер земельного участка:	23:39:0901006:574	
Площадь земельного участка:	32339 кв.м.	
Обозначение характерных точек границ	Координаты, м (система координат МСК 23, зона 2)	
	X	Y
1	441618.67	2211295.64
2	441394.06	2211420.60
3	441337.89	2211307.65
4	441540.23	2211202.00
5	441581.67	2211187.03

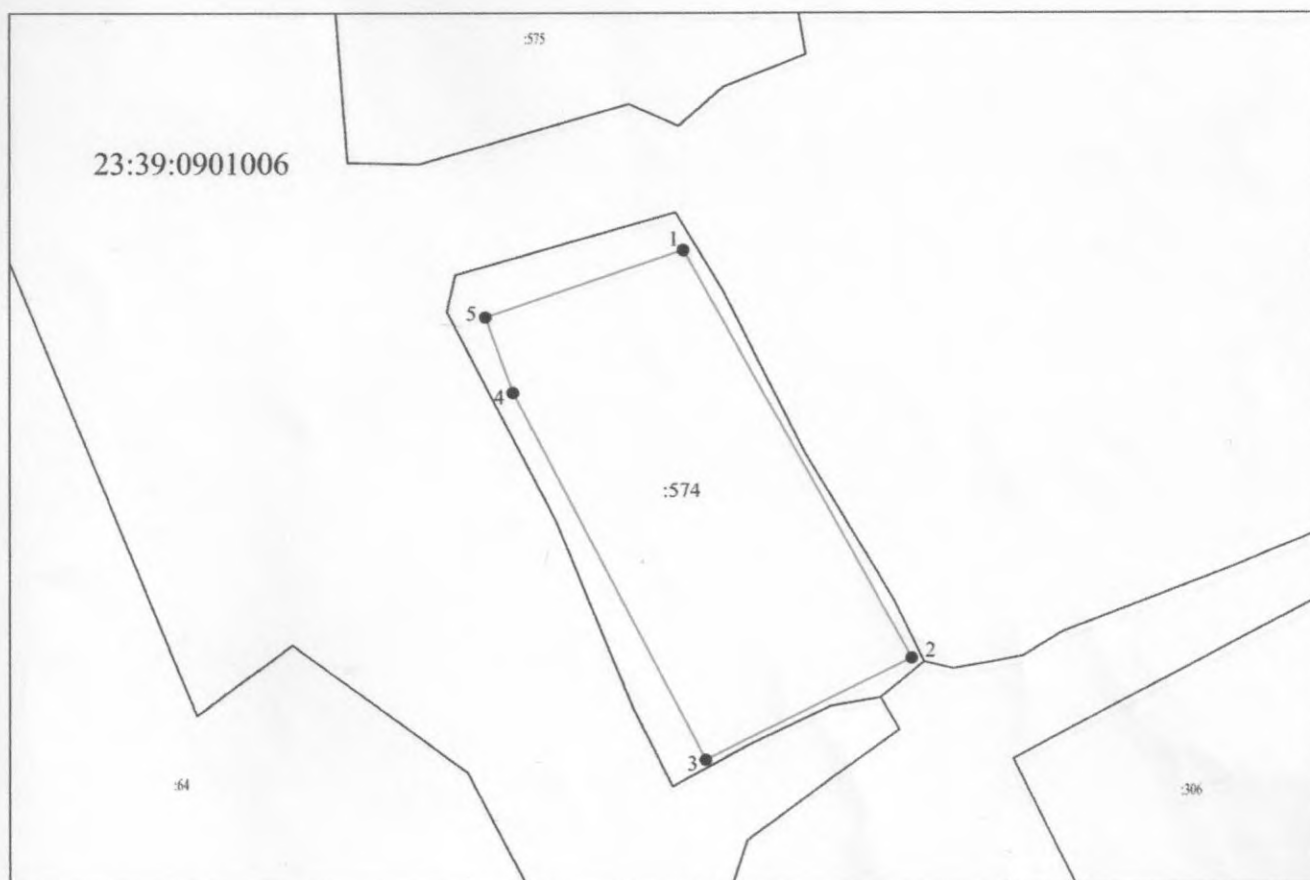

Масштаб 1:4000

Условные обозначения:

- граница уточняемого земельного участка
- граница земельного участка, сведения о котором внесены в ГКН
- 23:39:0901006 — кадастровый номер квартала
- 1 — характерная точка границы достаточной точности
- красная линия