ПРИЛОЖЕНИЕ
к постановлению администрации
муниципального образования
Белореченский район
от _____ № _____

Схема расположения земельного участка или земельных участков на кадастровом плане территории

Условный номер земельного участка -

Площадь земельного участка – 79762 м2

Обозначение характерных точек границ	Координаты, м	
	X	Y
1	2	3
1	441768.40	2214267.46
2	441747.27	2214528.53
3	441675.40	2214536.41
4	441599.15	2214554.81
5	441455.09	2214620.83
6	441440.71	2214549.69
7	441436.59	2214467.73
8	441438.27	2214427.46
9	441444.61	2214401.76
10	441465.83	2214377.94
11	441567.98	2214310.66
12	441610.74	2214292.58
13	441651.67	2214282.60
14	441746.50	2214272.29

Система МСК-23, Зона 2

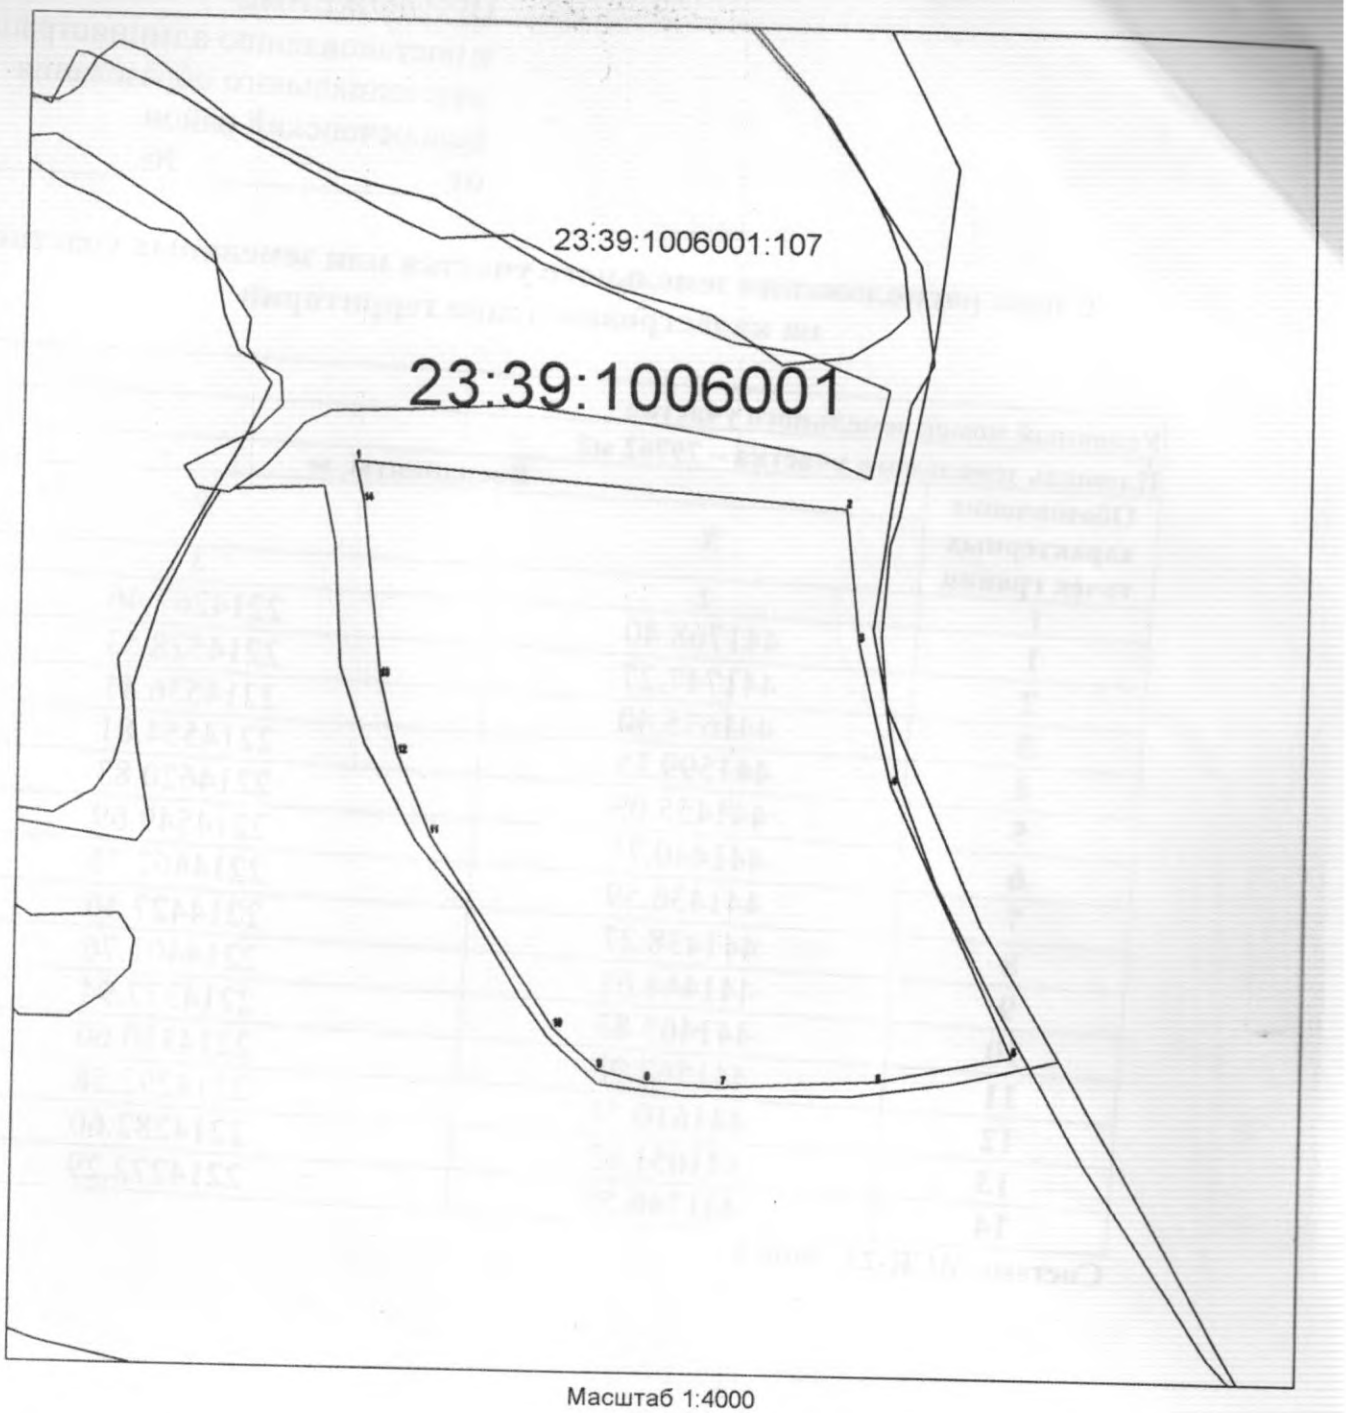

Масштаб 1:4000

Условные обозначения:

_____ - граница образуемого земельного участка,

_____ - граница учтенного земельного участка,

— — — - граница кадастрового квартала,

- характерная точка границы земельного участка.