


Схема размещения придорожной ярмарки вдоль участка автомобильной дороги общего пользования, регионального значения № 03 ОП - РЗ - ОЗК - 020 г. Белореченск - г. Апшеронск на территории муниципального образования Белореченский район


ПРИЛОЖЕНИЕ
к постановлению
администрации Южненского
сельского поселения
Белореченского района
от _____ № _____

Ситуационный план

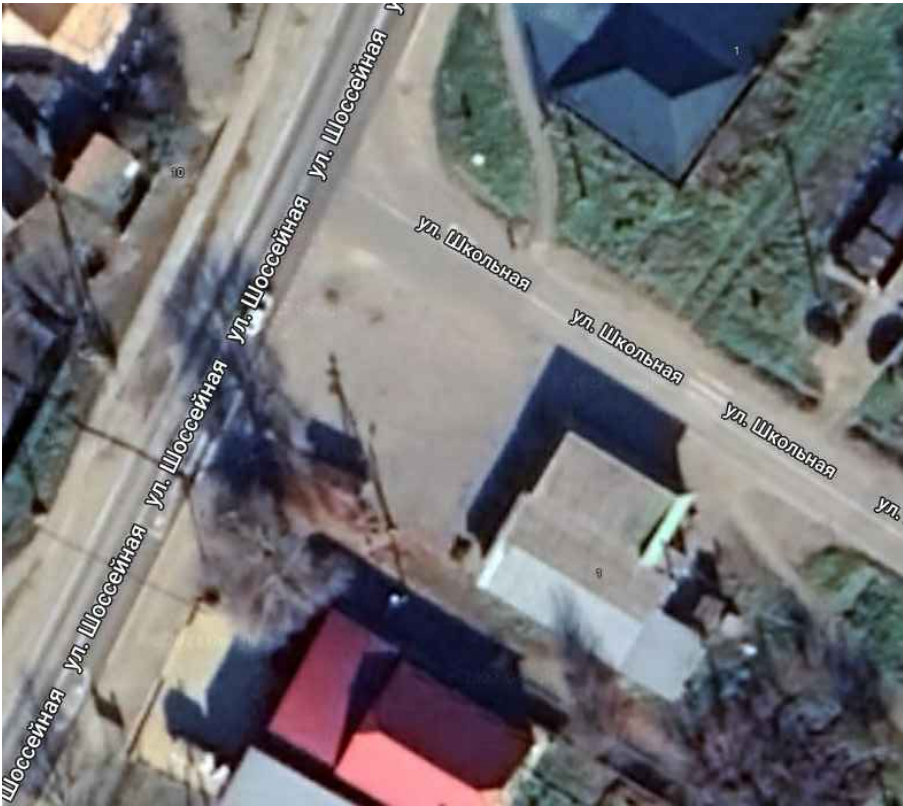

Условные обозначения

	Торговый павильон	
	Существующая застройка	
	Асфальтобетонное покрытие проезжей части	
	Покрытие площадки	
	Существующее асфальтобетонное покрытие	
	Беседка	Проект.
	Туалеты	Проект.
	Мусорные контейнеры	Проект.
	Урна	
	Рукомойник	
	ЛЭП 10 кВ	
	Охранная зона ЛЭП 10 кВ.	

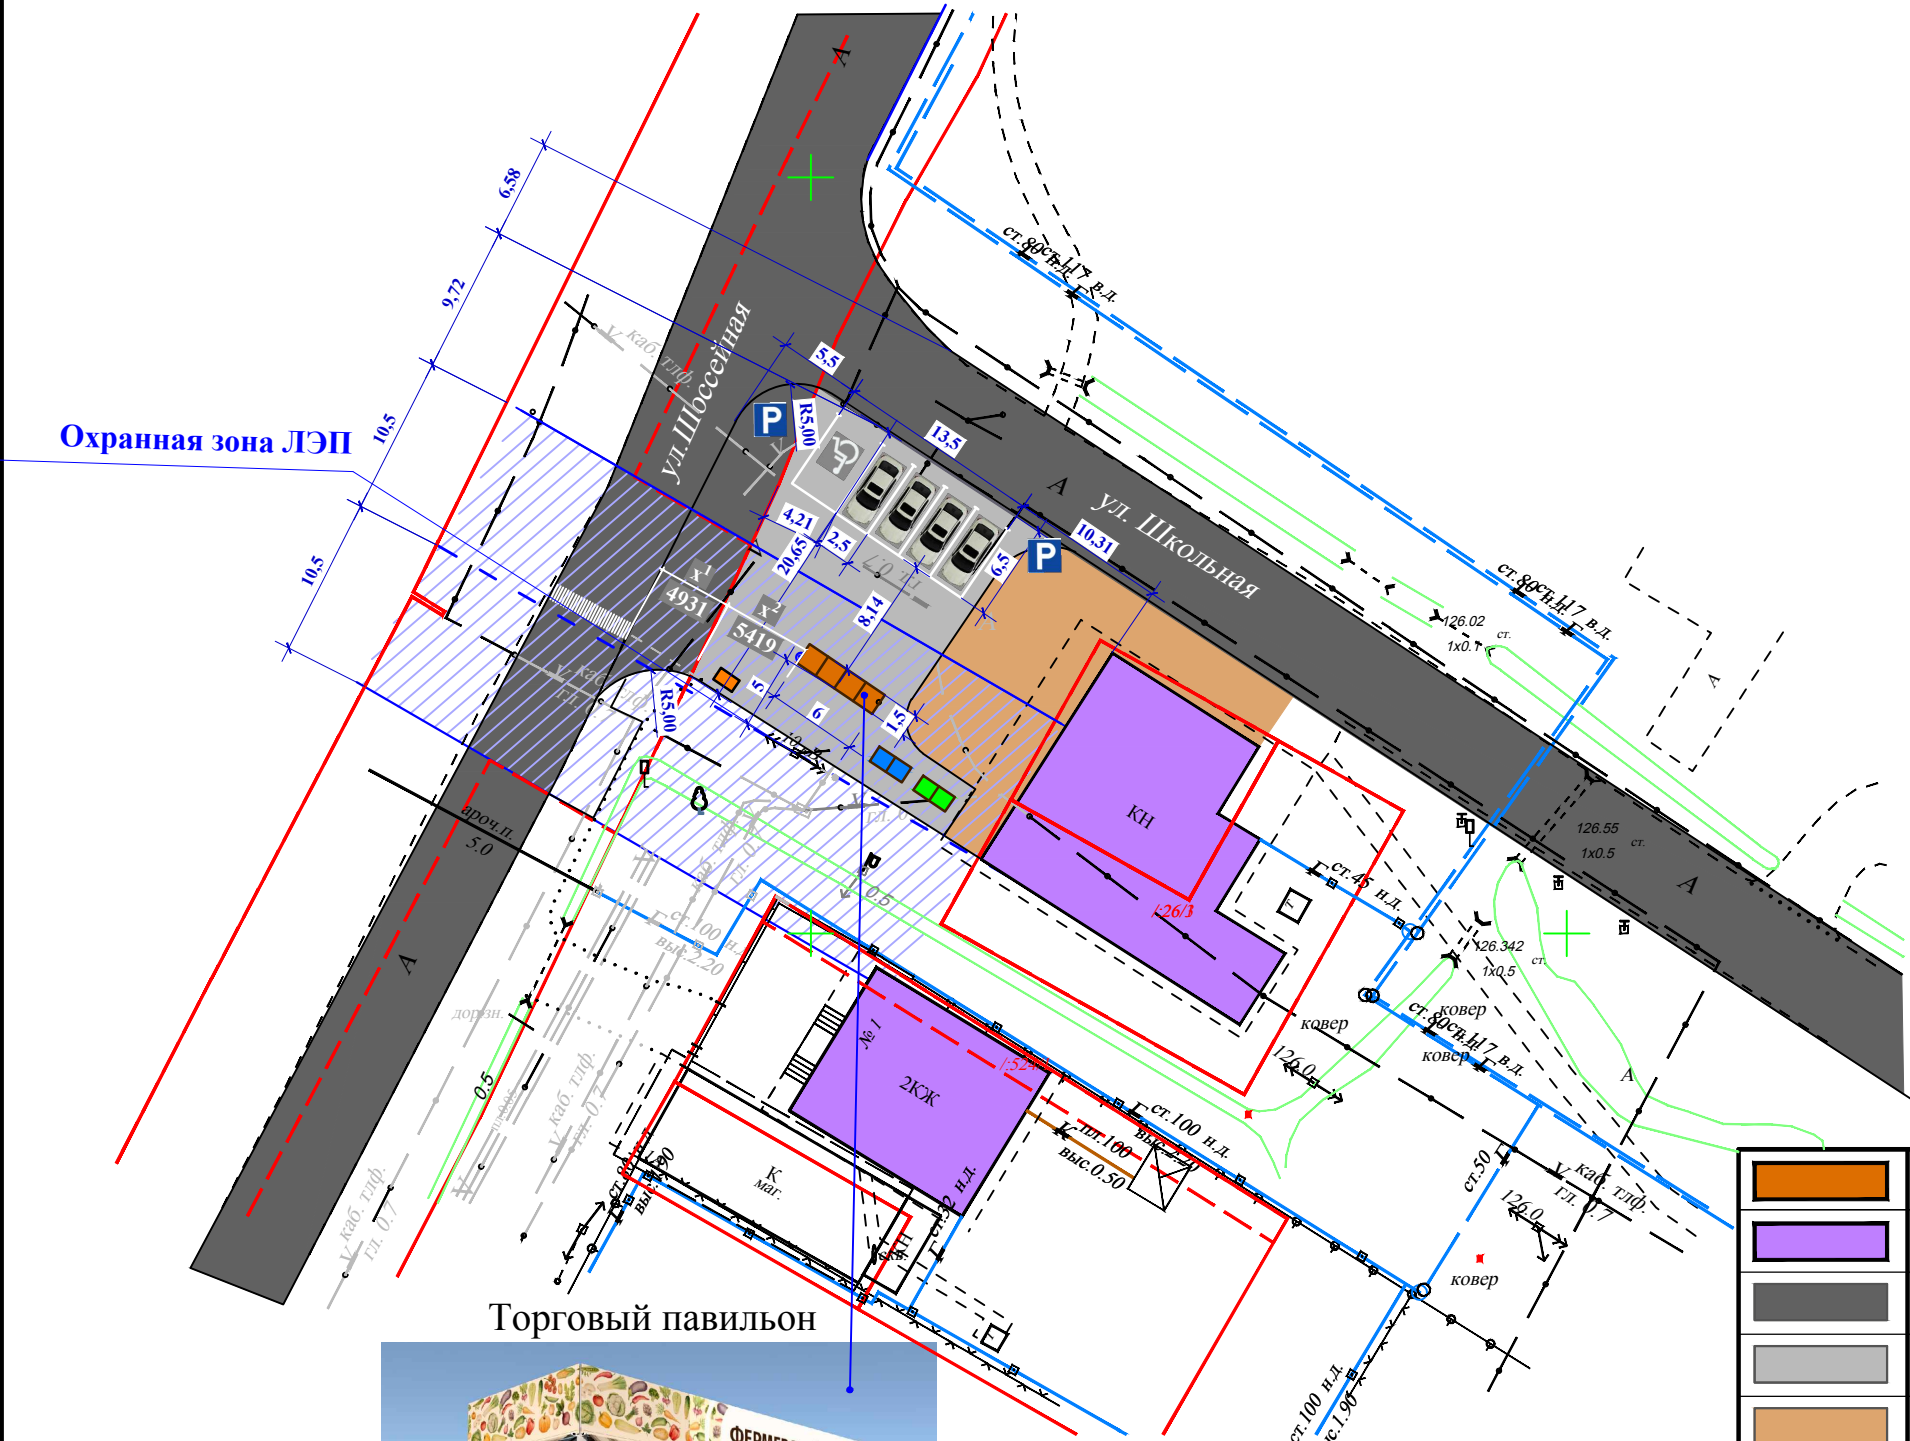

Примечание
x¹ - расстояние от дорожного полотна до границы полосы отвода автомобильной дороги.
x² - расстояние от границы полосы отвода автомобильной дороги до границы территории придорожной ярмарки.