ПРИЛОЖЕНИЕ
к постановлению администрации
муниципального образования
Белореченский район

от_____№_____

Схема расположения земельного участка или земельных участков на кадастровом плане территории

Условный номер земельного участка -		
Площадь земельного участка 400 м²		
Обозначение характерных точек границ	**Координаты, м (система координат МСК-23, зона 2)**	
	X	**Y**
1	**2**	**3**
1	448798.39	2208210.89
2	448789.52	2208239.42
3	448783.53	2208227.09
4	448776.17	2208219.07
5	448783.73	2208203.62

Система координат МСК-23, зона 2

Масштаб 1:1000

Условные обозначения

---------- граница существующего земельного участка

——— граница формируемого земельного участка

— — — граница кадастрового квартала

1 характерная точка границы достаточной точности

:159 кадастровый номер земельного участка

23:39:1101112 номер кадастрового квартала

ПРИЛОЖЕНИЕ
к постановлению администрации
муниципального образования
Белореченский район

от_____№_____

Схема расположения земельного участка или земельных участков на кадастровом плане территории

Условный номер земельного участка -		
Площадь земельного участка 967 м²		
Обозначение характерных точек границ	**Координаты, м (система координат МСК-23, зона 2)**	
	X	**Y**
1	**2**	**3**
1	448987.49	2208350.99
2	448970.86	2208369.67
3	448942.22	2208343.19
4	448959.46	2208324.99

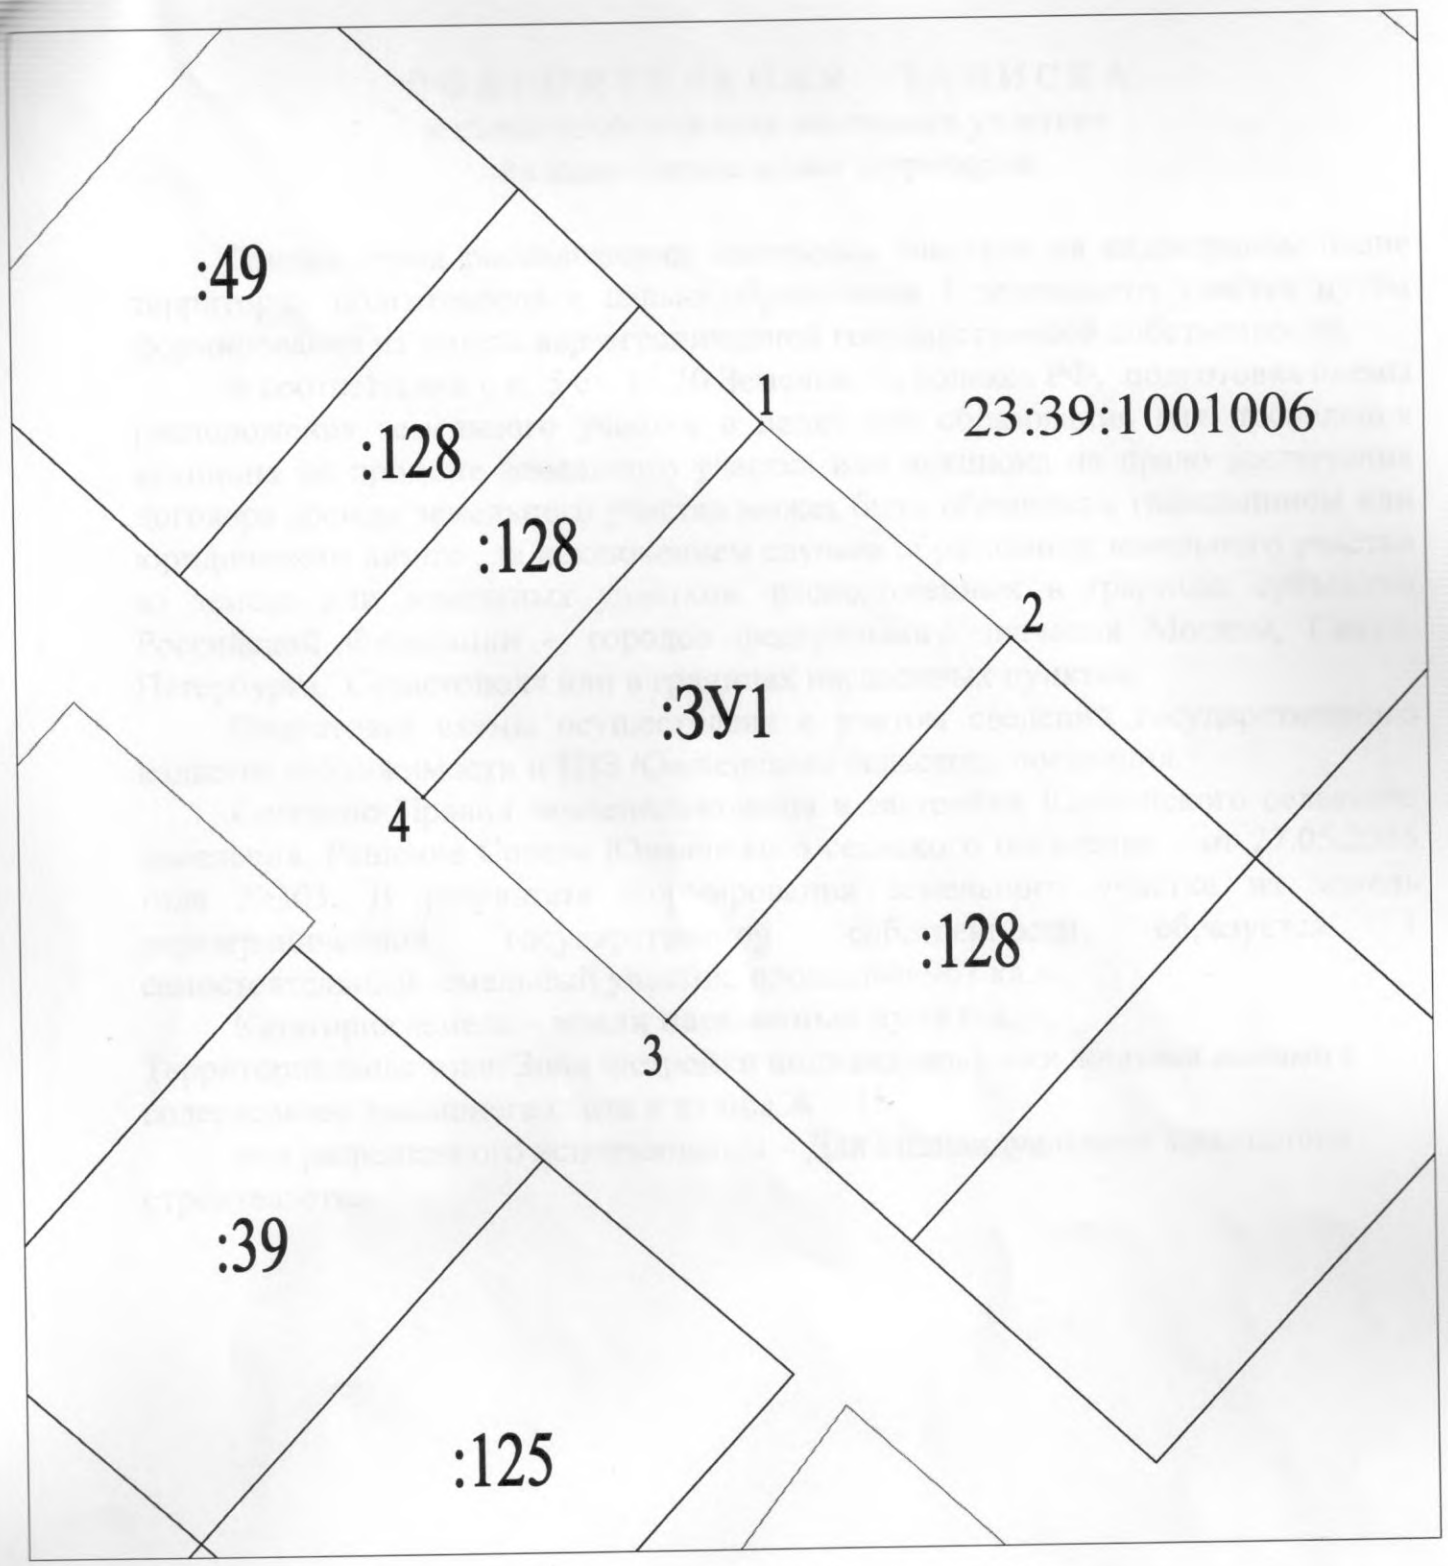

Система координат МСК-23, зона 2

Масштаб 1:1000

Условные обозначения

---------- граница существующего земельного участка

——— граница формируемого земельного участка

----- ----- граница кадастрового квартала

1 характерная точка границы достаточной точности

:159 кадастровый номер земельного участка

23:39:1101112 номер кадастрового квартала

Выписка из Единого государственного реестра недвижимости об объекте недвижимости

Сведения о характеристиках объекта недвижимости

На основании запроса от 23.06.2021 г., поступившего на рассмотрение 23.06.2021 г., сообщаем, что согласно записям Единого государственного реестра недвижимости:

Земельный участок			
(вид объекта недвижимости)			
Лист № ___ Раздела **1**	Всего листов раздела **1**: ___	Всего разделов: ___	Всего листов выписки: ___
23.06.2021№ 99/2021/400500409			
Кадастровый номер:		**23:39:1006001:108**	

Номер кадастрового квартала:	23:39:1006001
Дата присвоения кадастрового номера:	22.07.2014
Ранее присвоенный государственный учетный номер:	данные отсутствуют
Адрес:	Краснодарский край, Белореченский район, Южненское сельское поселение, п.Южный, за ул.Ореховой, уч.121
Площадь:	1000 +/- 11кв. м
Кадастровая стоимость, руб.:	102700
Кадастровые номера расположенных в пределах земельного участка объектов недвижимости:	данные отсутствуют
Кадастровые номера объектов недвижимости, из которых образован объект недвижимости:	данные отсутствуют
Кадастровые номера образованных объектов недвижимости:	данные отсутствуют
Сведения о включении объекта недвижимости в состав предприятия как имущественного комплекса:	

Государственный регистратор		ФГИС ЕГРН
полное наименование должности	подпись	инициалы, фамилия

М.П.

УТВЕРЖДЕНА
постановлением администрации
муниципального образования
Белореченский район
От _____ г. № _____

Схема расположения земельного участка или земельных участков на кадастровом плане территории

Условный номер земельного участка -

Площадь земельного участка 3647 м²

Обозначение характерных точек границ	Координаты, м (система координат МСК-23, зона 2)	
	X	Y
1	2	3
1	444355.12	2212392.07
2	444392.24	2212479.87
3	444383.00	2212481.69
4	444352.14	2212487.79
5	444318.28	2212407.65

Масштаб 1:5000

Условные обозначения:

_ _ _ _ _ _ _ _	– кадастровая граница
_____	– новая граница,
1	– характерная точка границы достаточной точности,
23:39:1006001	– кадастровый номер квартала,
_ _ _ _ _ _ _ _ _ _	- граница кадастрового квартала