СХЕМА

расположения земельного участка или земельных участков на кадастровом плане территории

Утверждена
постановлением администрации
муниципального образования
Белореченский район

от _____ № _____

1. Условный номер земельного участка:
2. Площадь земельного участка: 22511кв.м

Обозначение характерных точек	Координаты, м	
	X	Y
1	443185.91	2208854.83
2	443159.65	2208820.97
3	443125.20	2208732.76
4	443116.02	2208636.13
5	443136.53	2208517.31
6	443166.47	2208446.53
7	443200.97	2208447.59
8	443182.13	2208595.63
9	443201.18	2208813.56
Система координат МСК-23, зона 2		

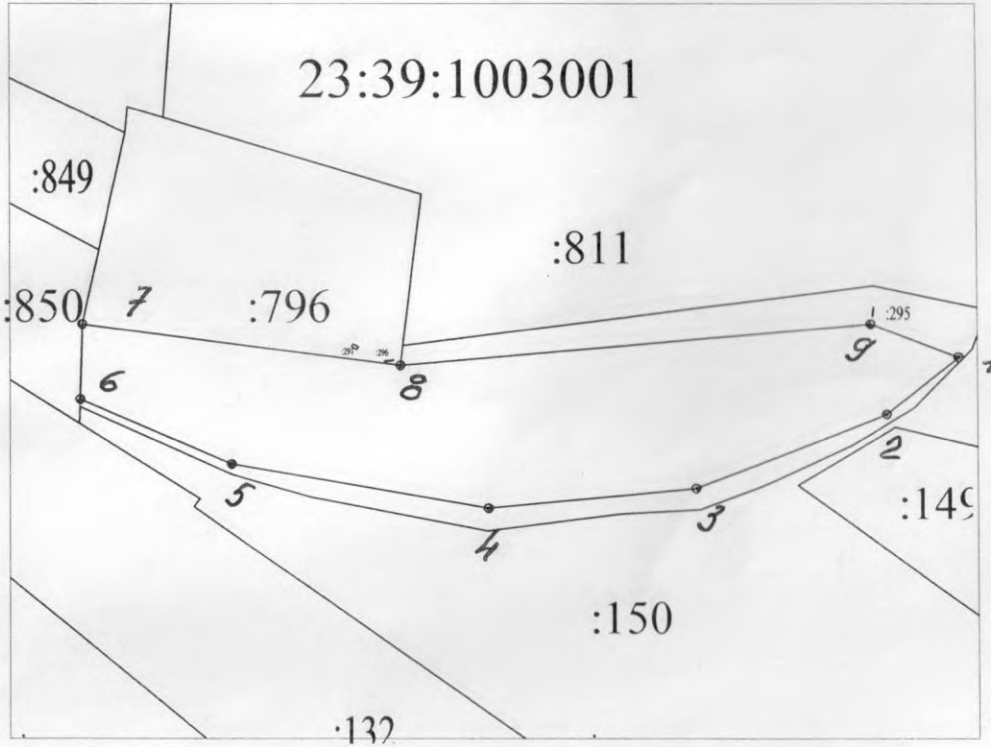

Масштаб 1:2000

Условные обозначения:

23:39:1101907 - кадастровый номер квартала

:343 - участки учтенные в ГКН

——— - граница образуемого земельного участка

•1 - характерная точка граница образованного земельного участка