ПРИЛОЖЕНИЕ
к постановлению администрации
муниципального образования
Белореченский район
от _____№_____

Схема
расположения земельного участка или земельных участков на кадастровом плане территории

Условный номер земельного участка
(указывается в случае, если предусматривается образование двух и более земельных участков)

Площадь земельного участка 683 кв.м.
(указывается проектная площадь образуемого земельного участка, вычисленная с использованием технологических и программных средств, в том числе размещенных на официальном сайте федерального органа исполнительной власти, уполномоченного Правительством Российской Федерации на осуществление государственного кадастрового учета, государственной регистрации прав, ведение Единого государственного реестра недвижимости и предоставление сведений, содержащихся в Едином государственном реестре недвижимости, в информационно-телекоммуникационной сети "Интернет" (далее - официальный сайт), с округлением до 1 квадратного метра. Указанное значение площади земельного участка может быть уточнено при проведении кадастровых работ не более чем на десять процентов)

Обозначение характерных точек границ	Координаты (указываются в случае подготовки схемы расположения земельного участка с использованием технологических и программных средств, в том числе размещенных на официальном сайте. Значения координат, полученные с использованием указанных технологических и программных средств, указываются с округлением до 0,01 метра)	
	x	y
1	447772.47	2209311.47
2	447781.27	2209331.38
3	447751.32	2209342.44
4	447743.02	2209322.76

Система координат МСК-23 зона 2

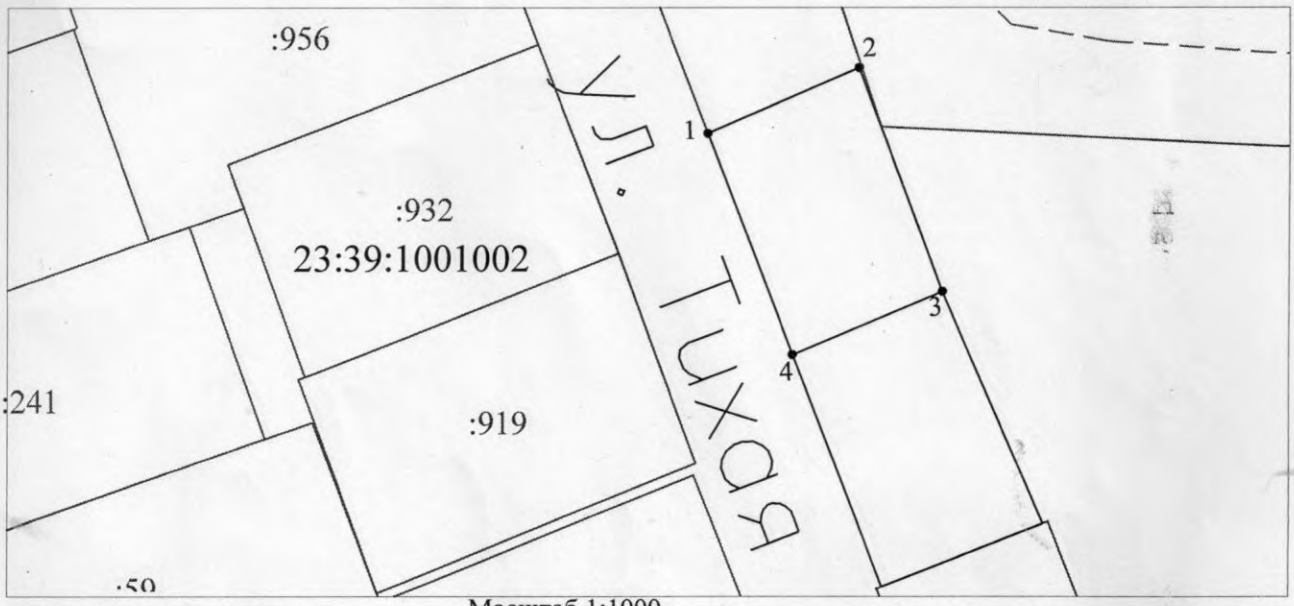

Масштаб 1:1000

Условные обозначения:

23:39:1001002 - кадастровый номер квартала

:99 - участки учтенные в ГКН

- граница образуемого земельного участка

•1 - характерная точка граница образованного земельного участка